
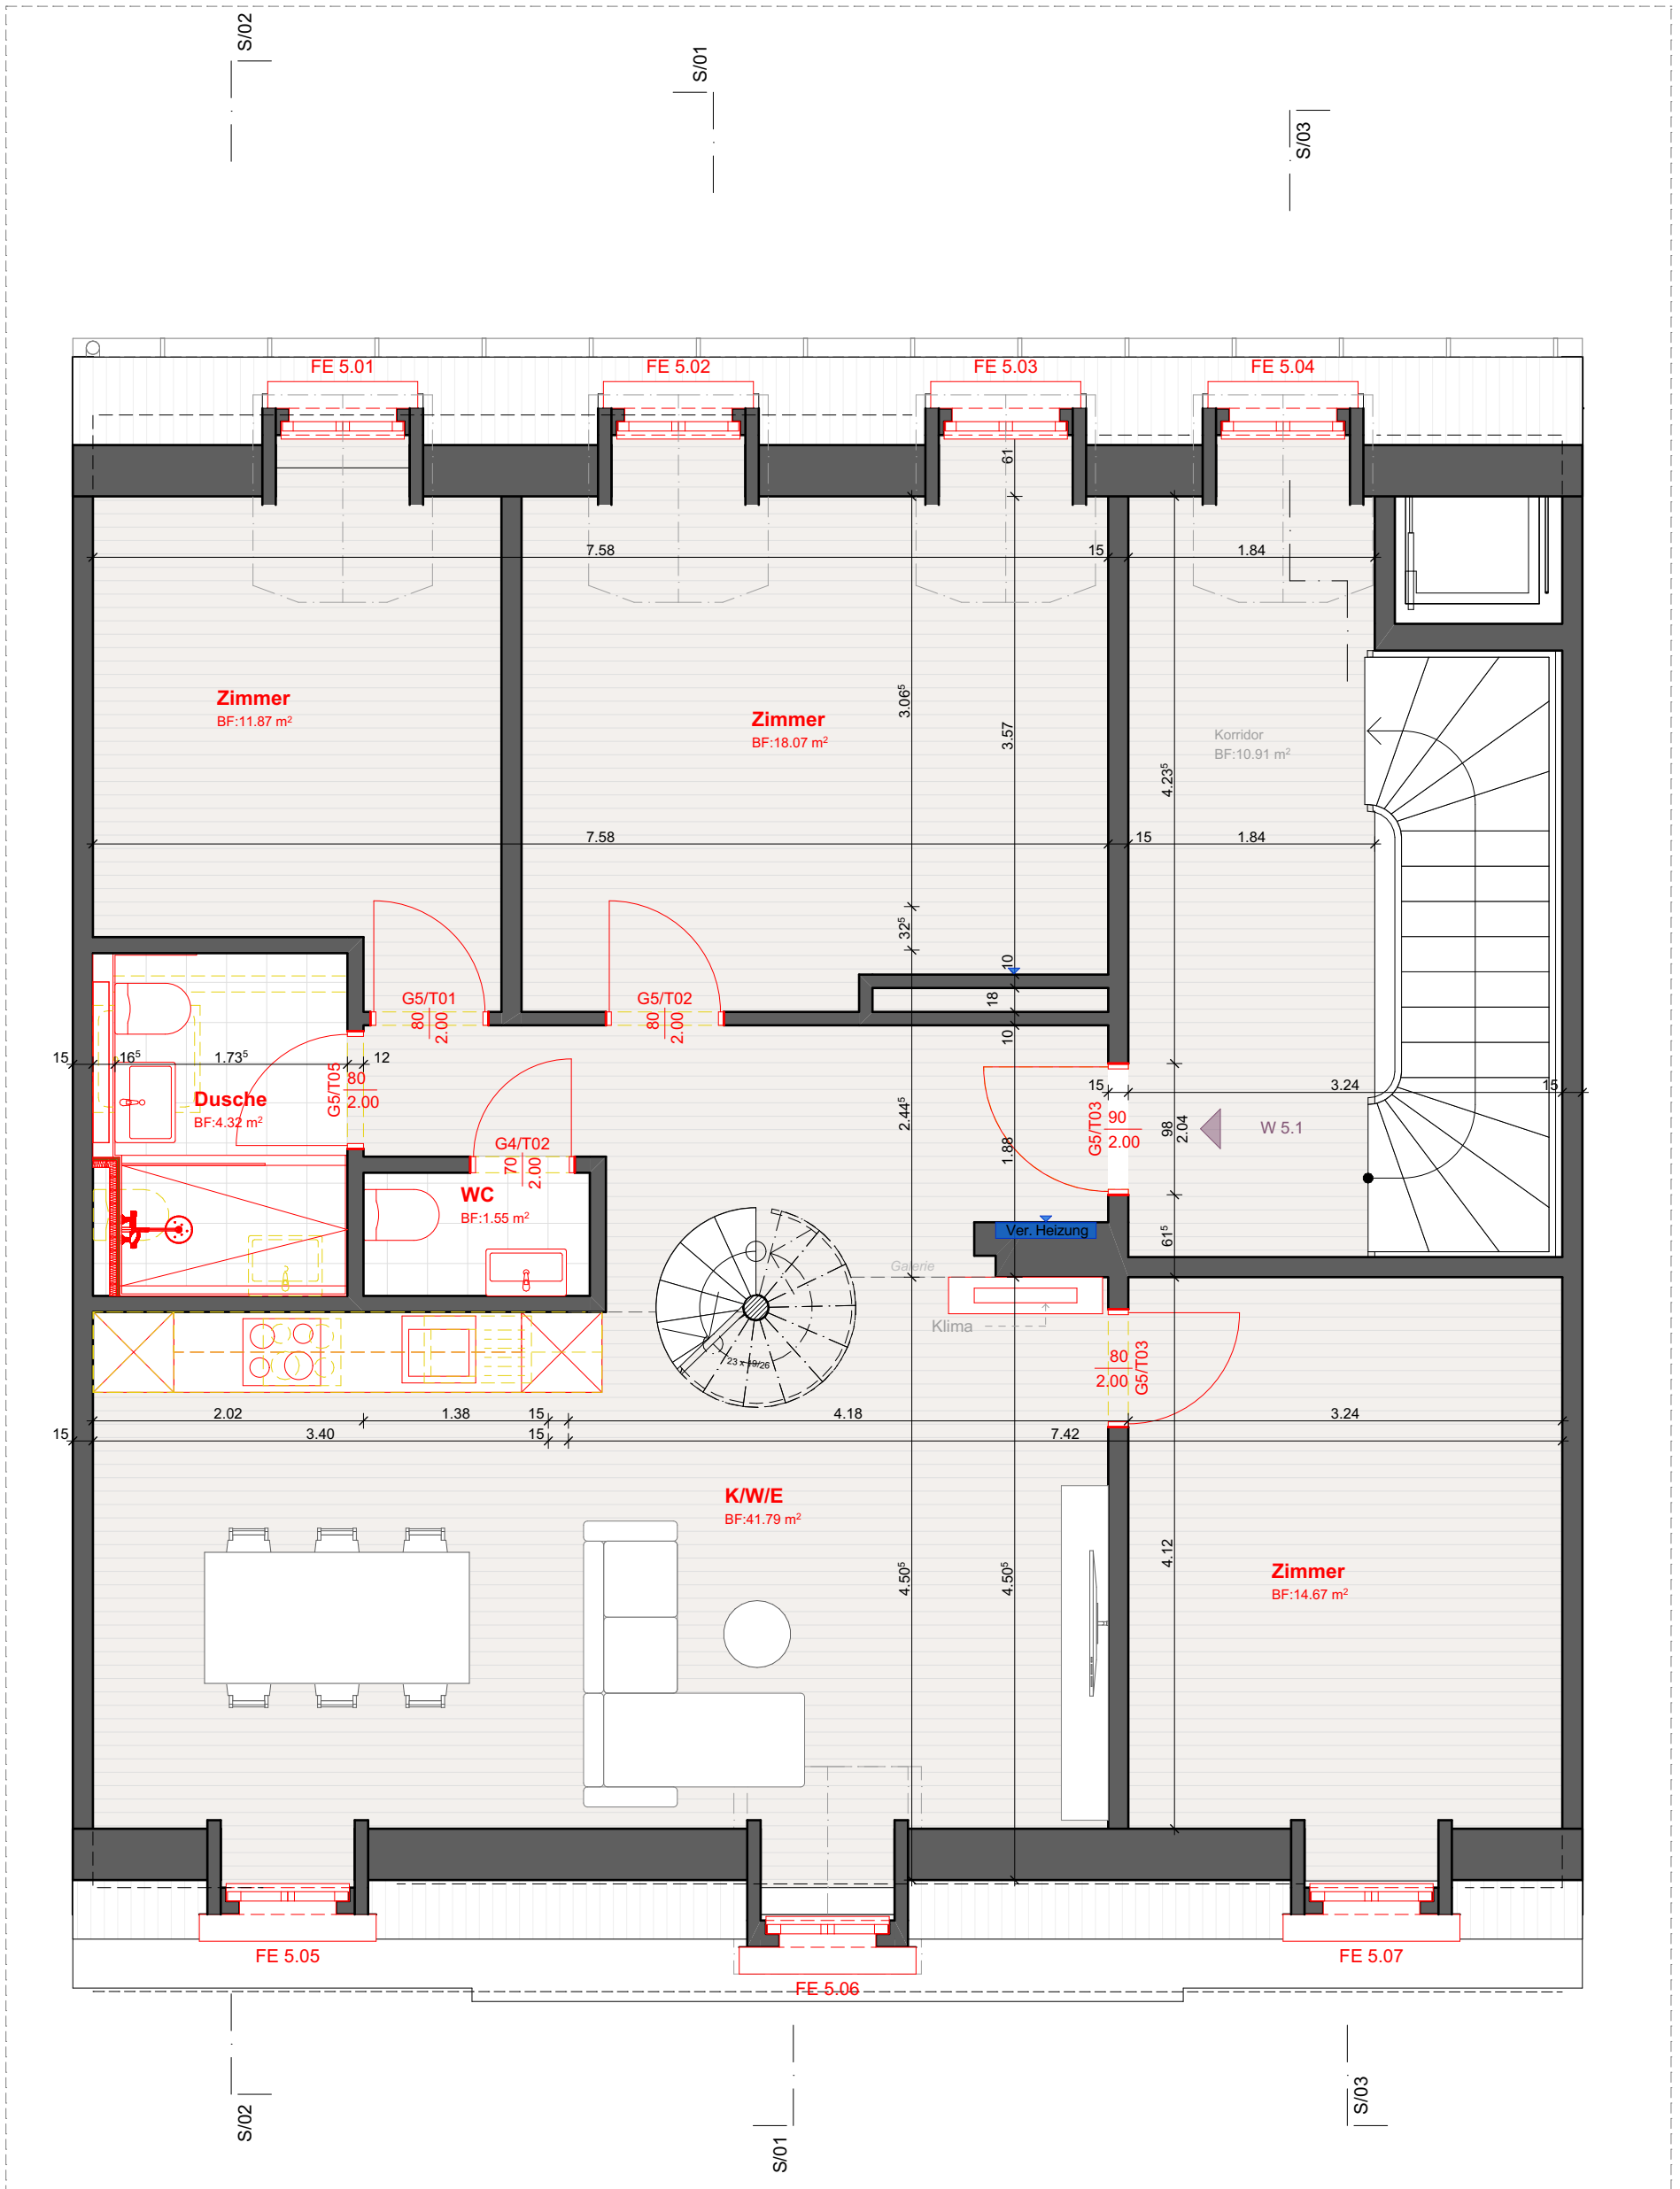


5. Variante 1 1:50

BAUVORHABEN:		AUFTRAGGEBER:			PLANVERFASSER:		
MFH Stauffachestrasse 129_Sanierung Stauffacherstrasse 129, 8004 Zürich		Bilaya Wohnbau AG Limmatstrasse 27, 8005 Zürich			Baubod3 AG Toggenburgerstrasse 40, 9532 Rickenabch		
PLANNUMMER:	PLANTITEL:	MASSSTAB:	PLANGRÖSSE:	PROJEKTNUMMER	GEZEICHNET:	DATUM:	STATUS:
5.1.5	Dachgeschoss 1	1:50	A3	2024-12	DB	03.10.2026	Ausführung


C:\Users\Baubod3AG\OneDrive - Baubod3 AG\02_Liegenschaften-Projekte\2024-12_Stauffacherstrasse 129_Zürich_Sanierung\22-CAD\2024-12_MFH Stauffacherstrasse 129_Ausführung_Gewerbe EG.pln

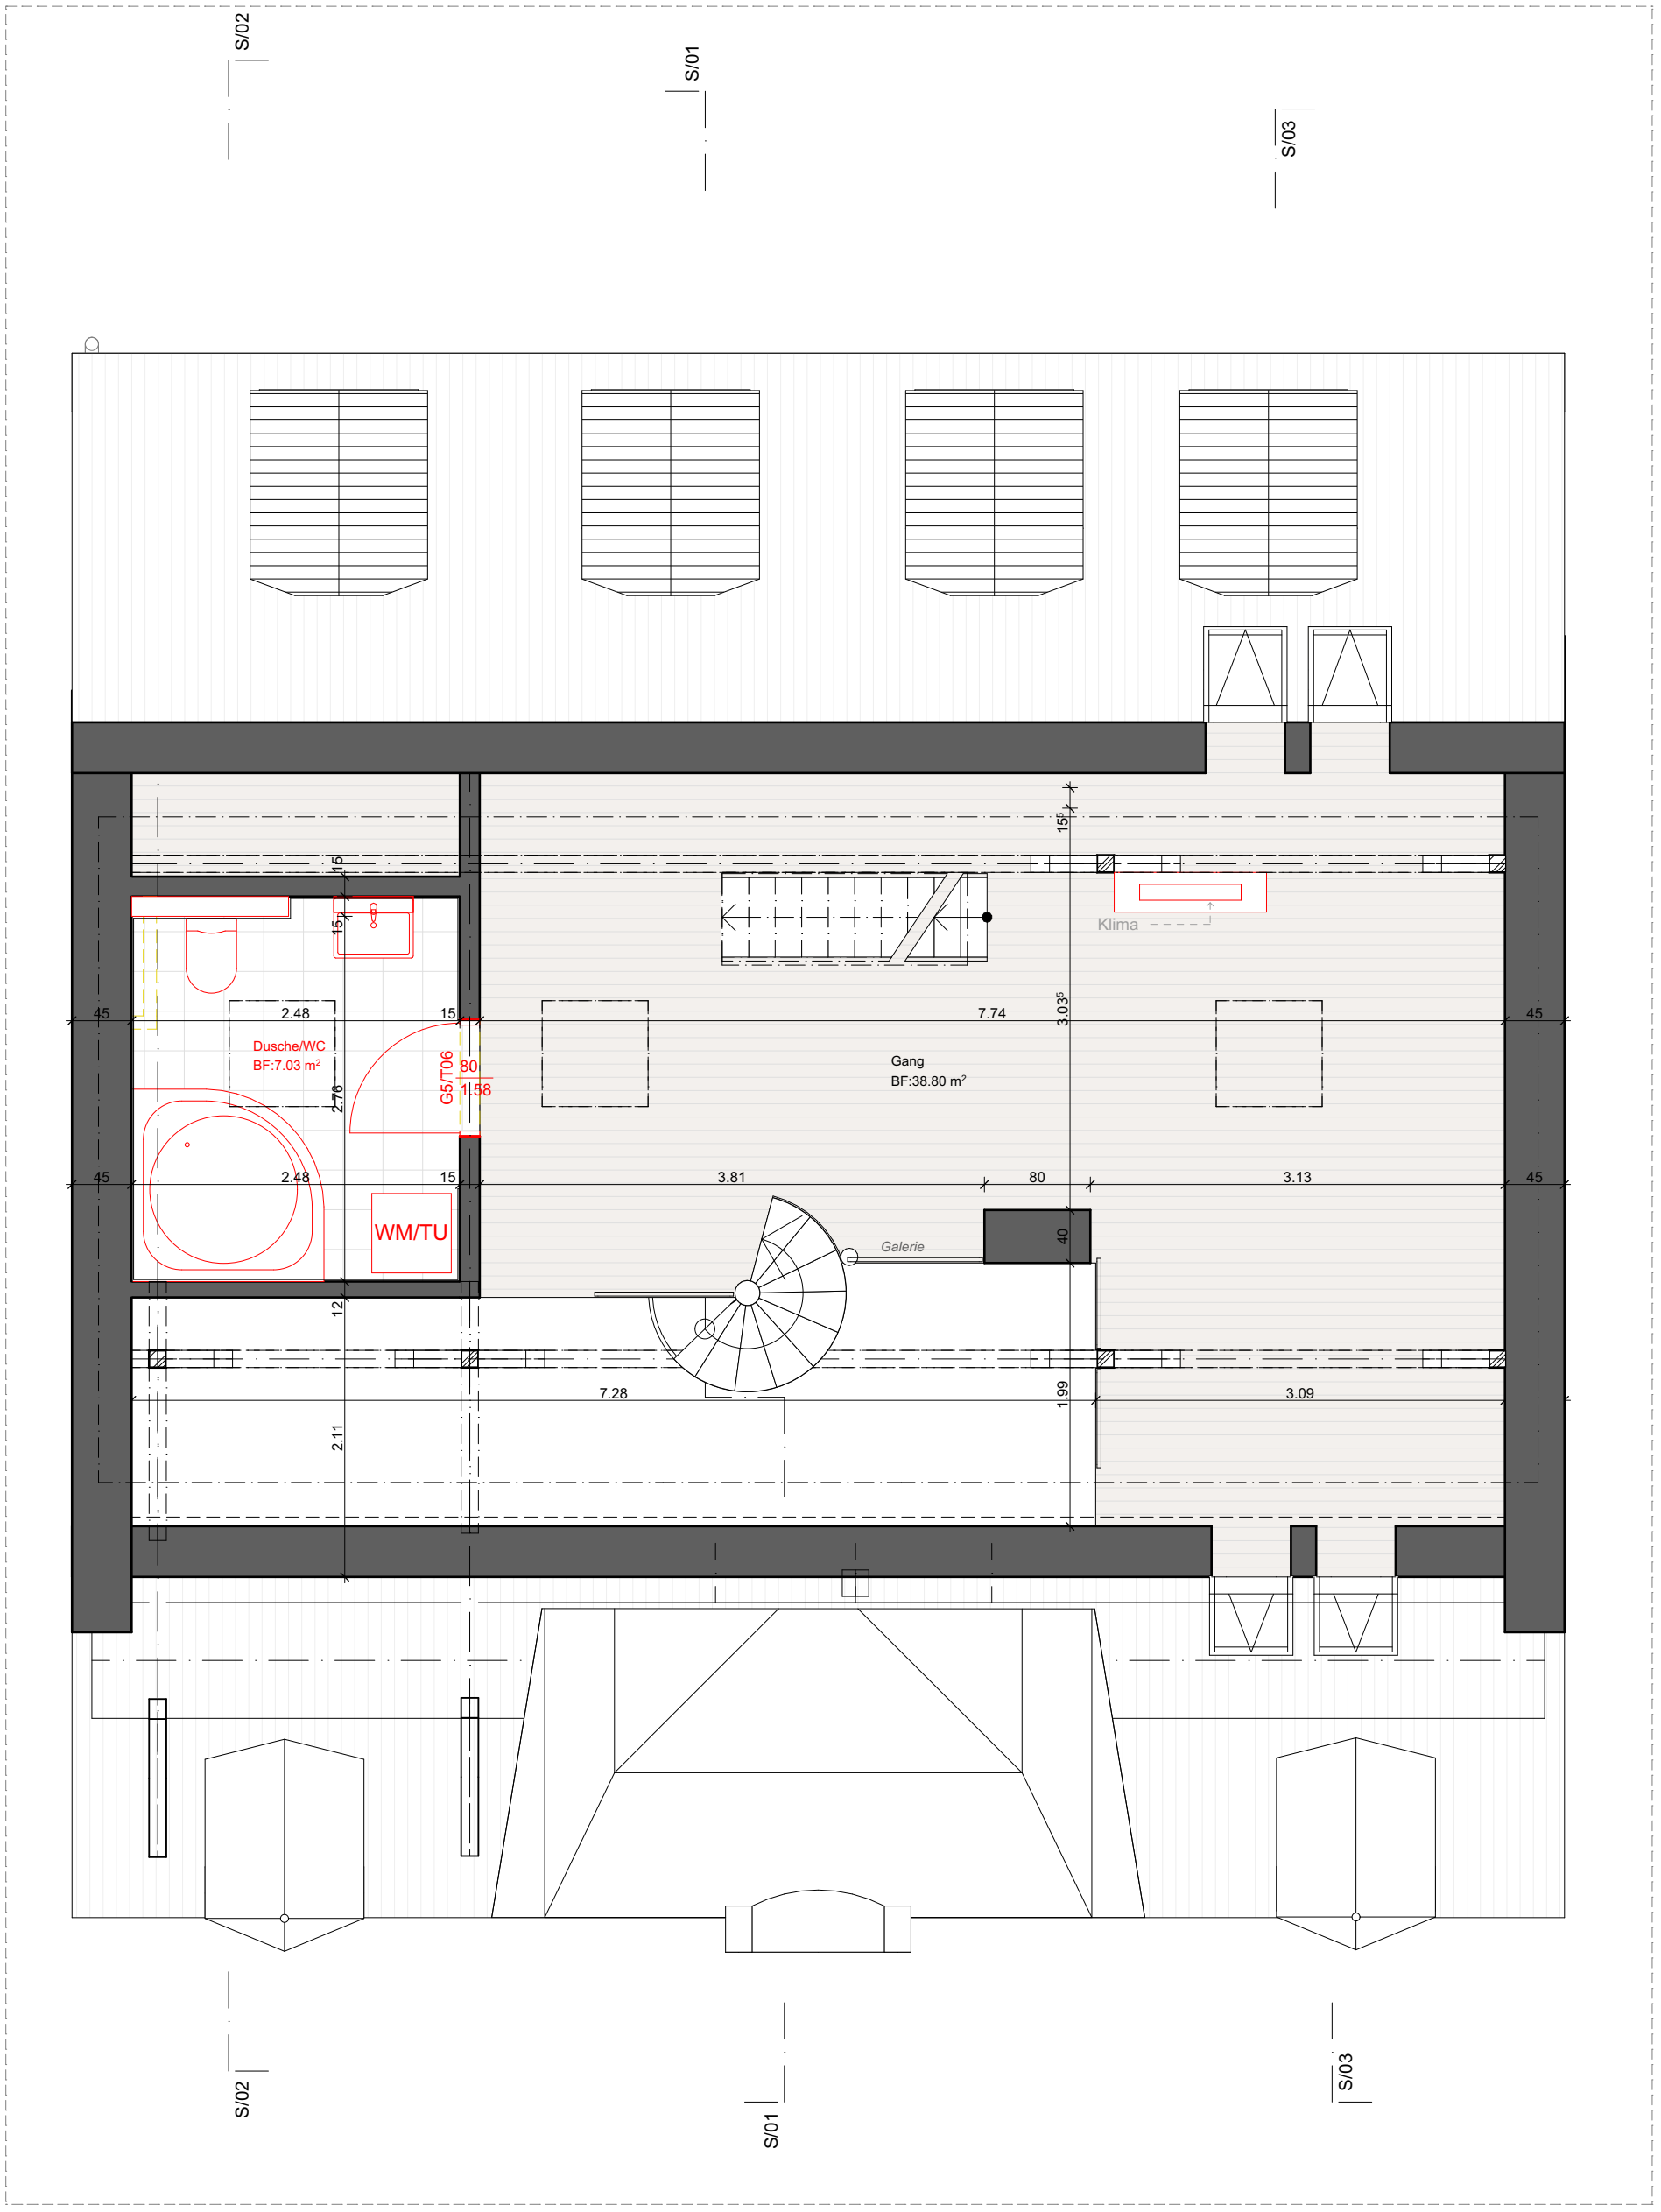

6. Variante 1 1:50

BAUVORHABEN:		AUFTRAGGEBER:			PLANVERFASSER:		
MFH Stauffachestrasse 129_Sanierung Stauffacherstrasse 129, 8004 Zürich		Bilaya Wohnbau AG Limmatstrasse 27, 8005 Zürich			Baubod3 AG Toggenburgerstrasse 40, 9532 Rickenabch		
PLANNUMMER:	PLANTITEL:	MASSSTAB:	PLANGRÖSSE:	PROJEKTNUMMER	GEZEICHNET:	DATUM:	STATUS:
5.1.6	Dachgeschoss 2	1:50	A3	2024-12	DB	03.10.2026	Ausführung

C:\Users\Baubod3AG\OneDrive - Baubod3 AG\02_Liegenschaften-Projekte\2024-12_Stauffacherstrasse 129_Zürich_Sanierung\22-CAD\2024-12_MFH Stauffacherstrasse 129_Ausführung_Gewerbe EG.pln

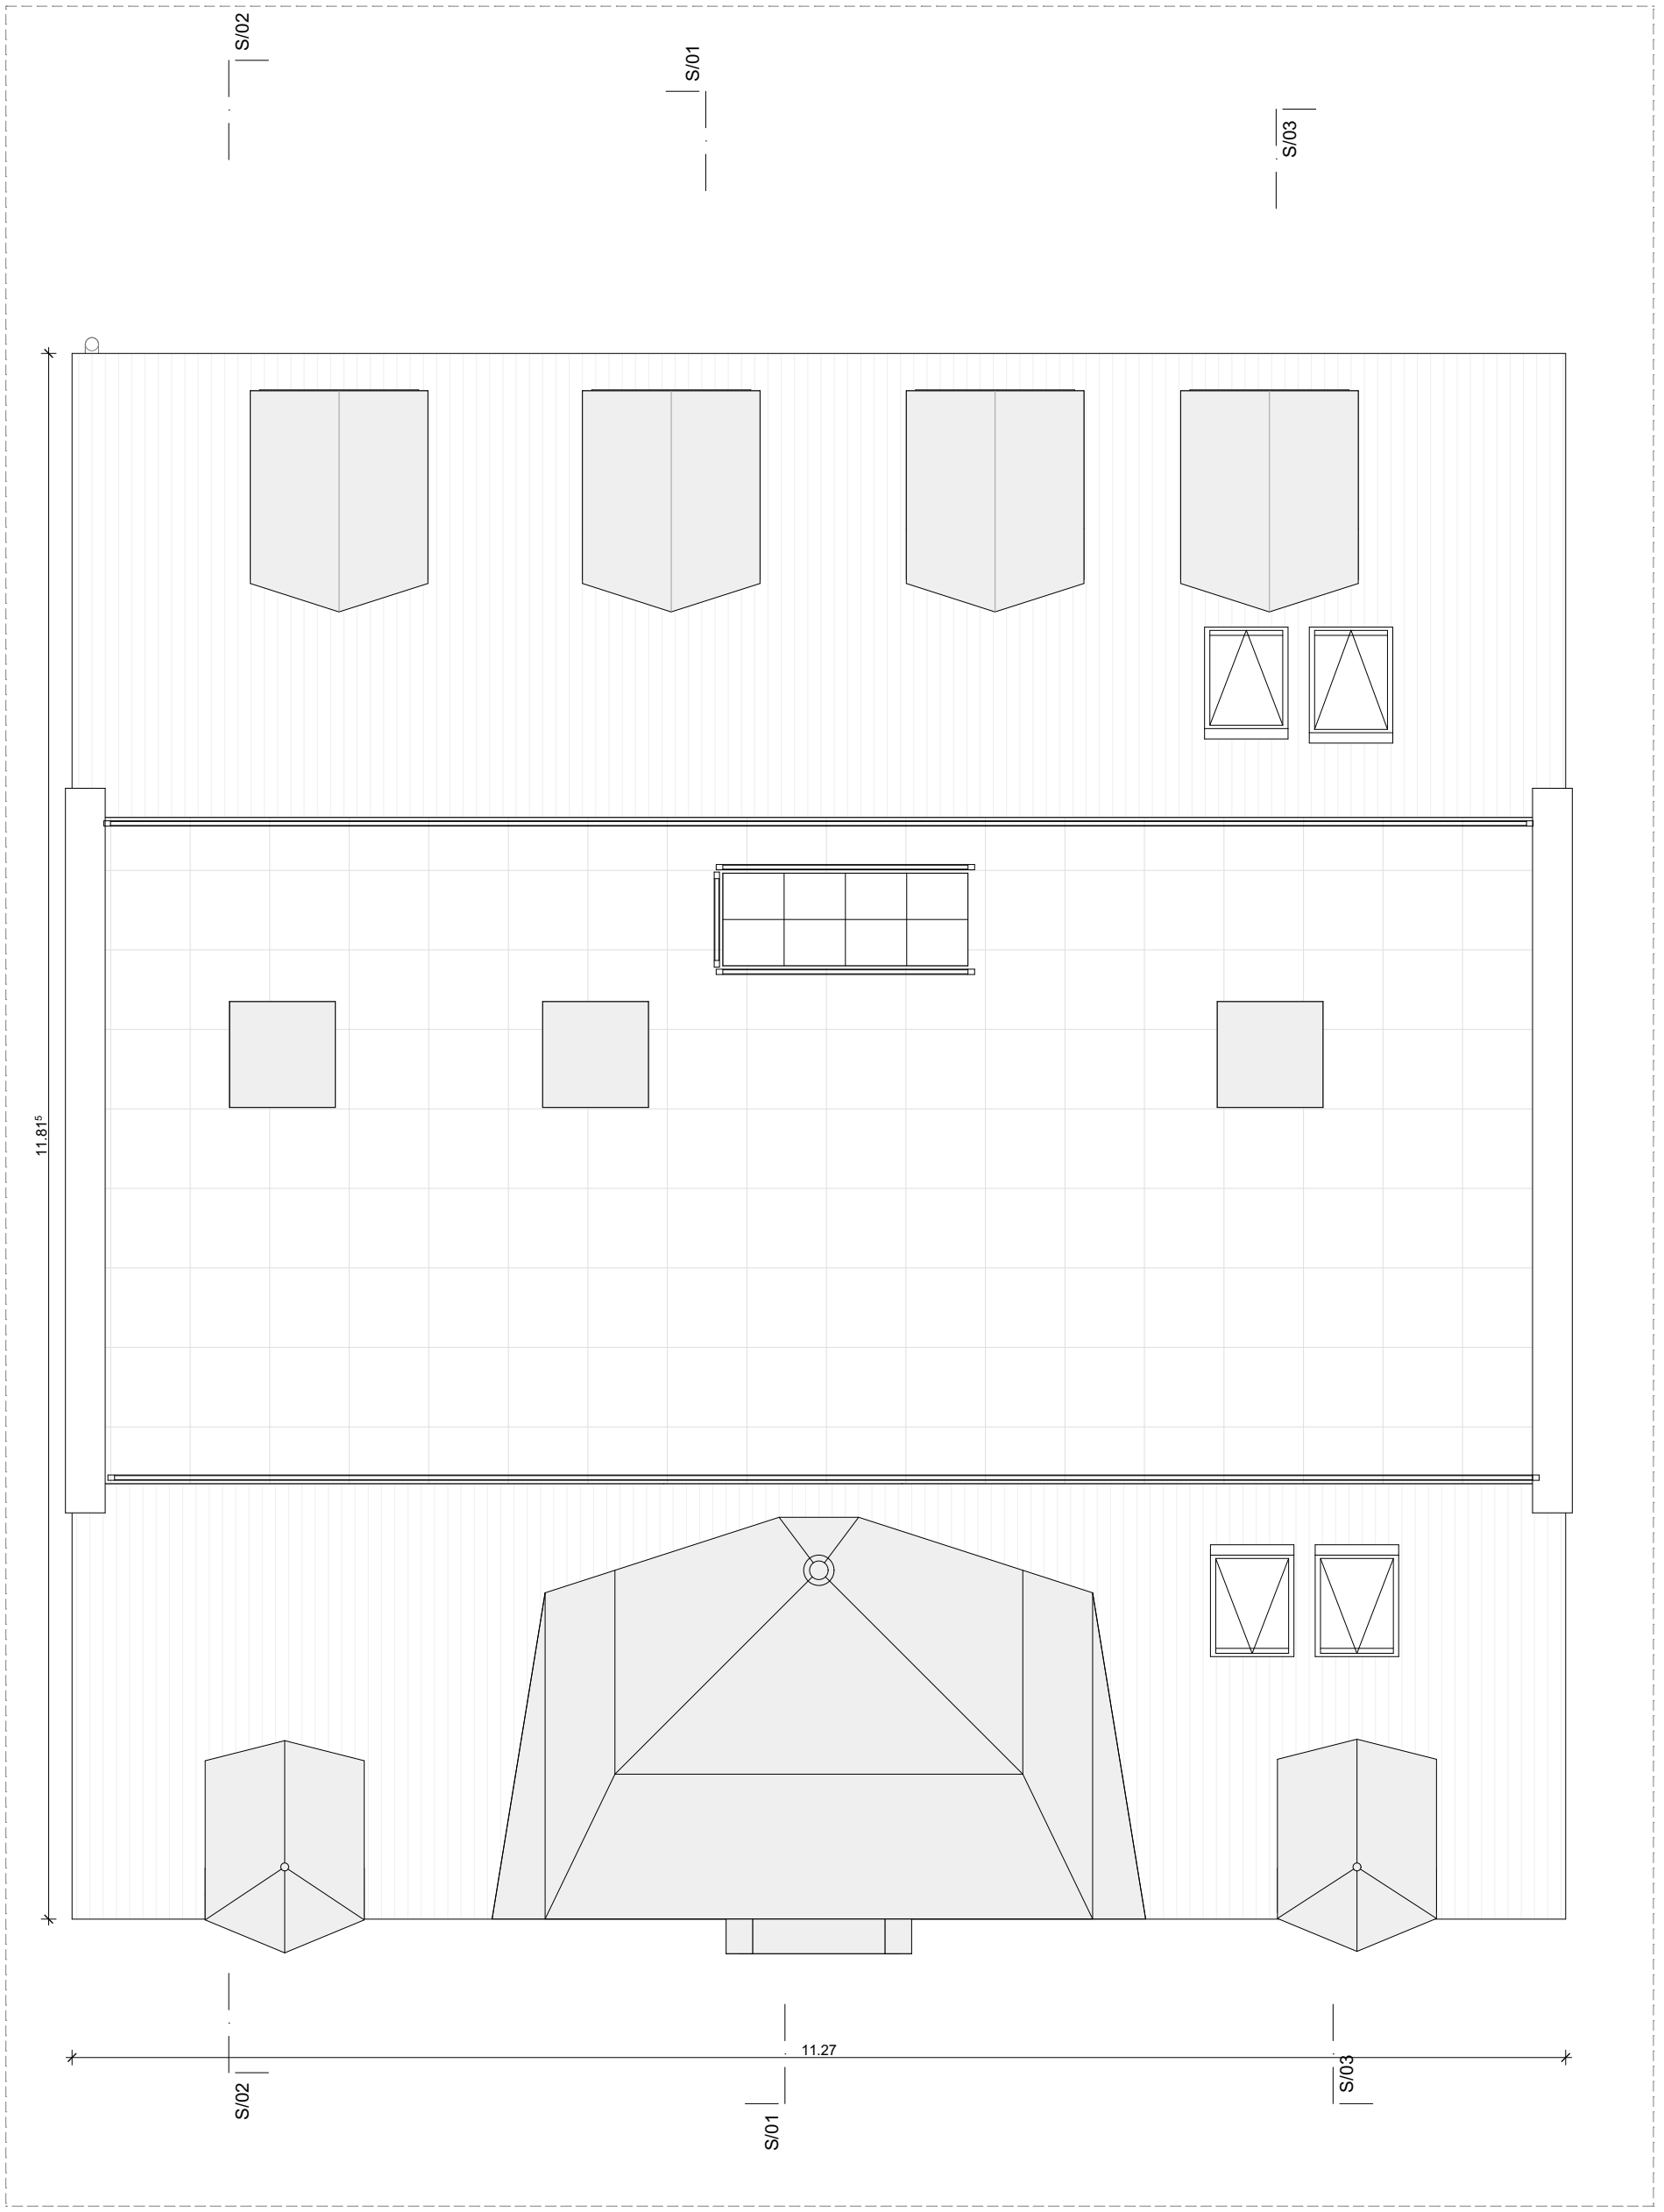

7. Variante 1 1:50

BAUVORHABEN:		AUFTRAGGEBER:			PLANVERFASSER:		
MFH Stauffachestrasse 129_Sanierung Stauffacherstrasse 129, 8004 Zürich		Bilaya Wohnbau AG Limmatstrasse 27, 8005 Zürich			Baubod3 AG Toggenburgerstrasse 40, 9532 Rickenabch		
PLANNUMMER:	PLANTITEL:	MASSSTAB:	PLANGRÖSSE:	PROJEKTNUMMER	GEZEICHNET:	DATUM:	STATUS:
5.1.7	Dachterrasse	1:50	A3	2024-12	DB	03.10.2026	Ausführung

C:\Users\Baubod3AG\OneDrive - Baubod3 AG\02_Liegenschaften-Projekte\2024-12_Stauffacherstrasse 129_Zürich_Sanierung\22-CAD\2024-12_MFH Stauffacherstrasse 129_Ausführung_Gewerbe EG.pln